


04/12/2020: \TH-FILE-01\TH-Projet\Bureau\_02\Bureau\_02 - HOUWEN - Imbrungen\Plans Architecturaux & SOUTIEN - HOUWEN - Imbrungen\Plans Architecturaux & SOUTIEN - HOUWEN - Imbrungen\Bureau\_02 - HOUWEN - Imbrungen\Bureau\_02 - HOUWEN - Imbrungen

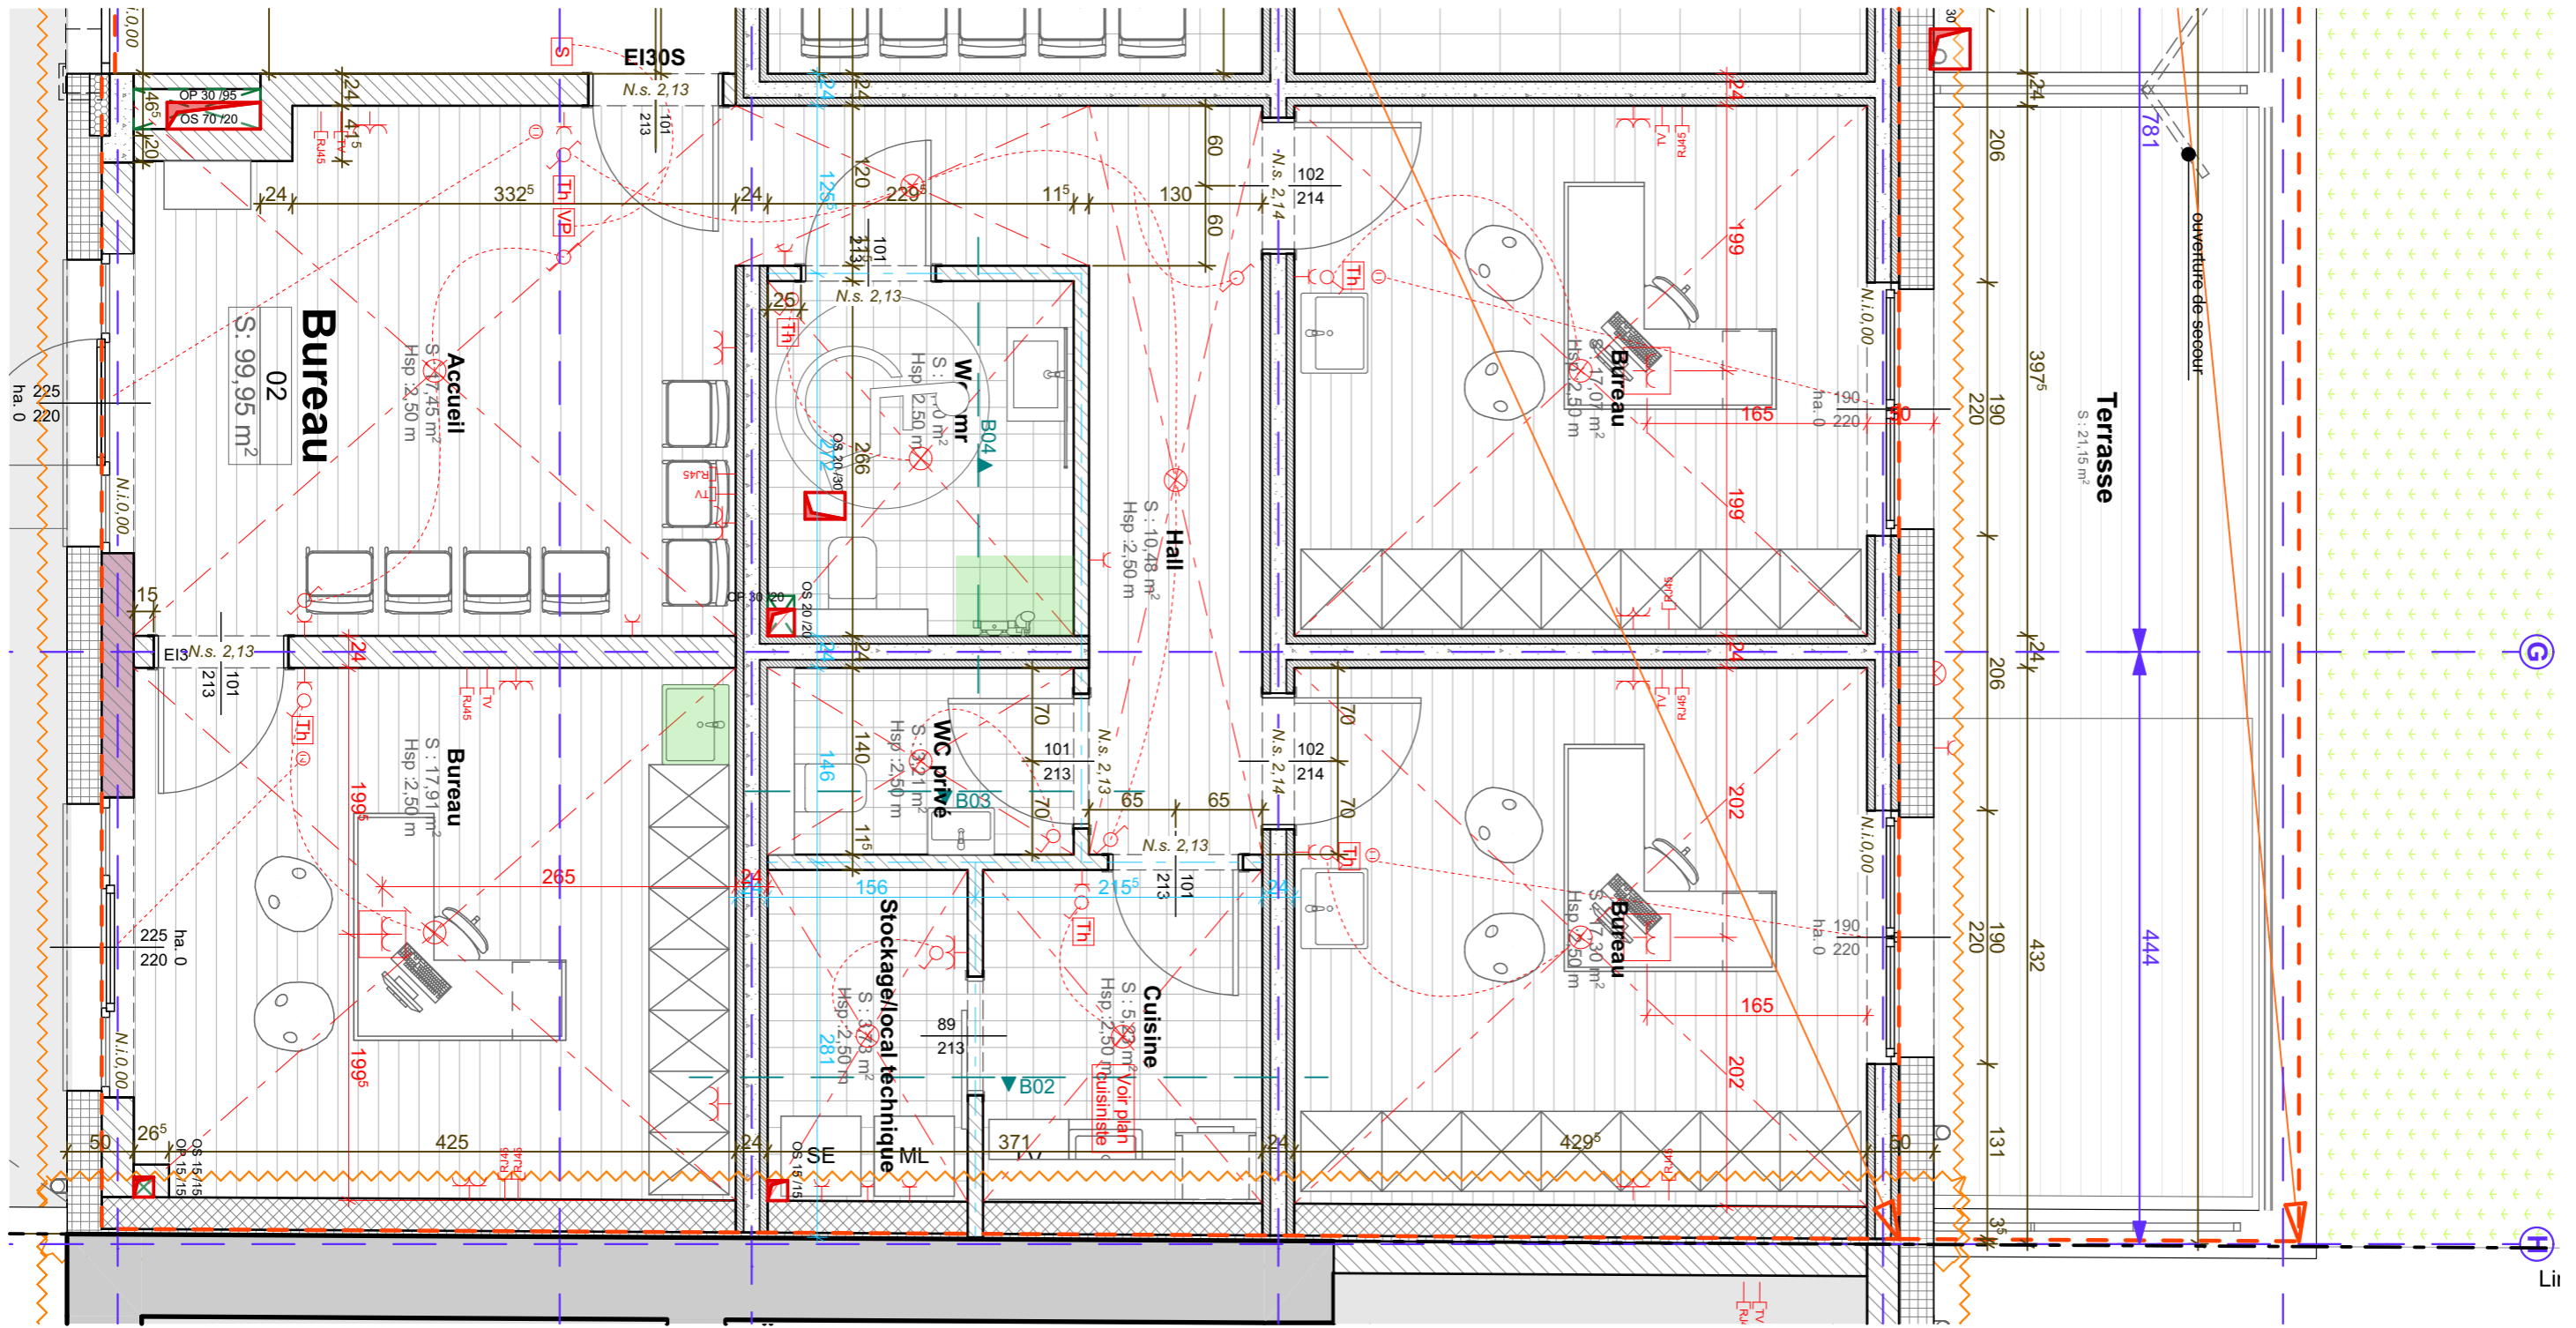

**OBJET DE LA FEUILLE**

Bureau 02

**MODIFICATIONS**

INDICE	DATE	OBJET
A	14/07/20	modifications
b	01/09/20	modifications
c	21/10/20	modifications
d	04/11/20	modifications

**ECHELLE**

1:50, 1:25

**NOM**

AC  
AC  
AC  
AC

**THILLENS & THILLENS**  
architecture

122a Bamertal L-9209 DIEKIRCH  
tél: 27 80 37 info@thillens.lu

**N° DU PROJET :**

1589

**N° DE FEUILLE :**

**DATE :**

**OBJET :**

Transformation de la ferme  
Houwen en résidence

**DOSSIER :**

Bureau 02

**MAITRE DE L'OUVRAGE :**

DK Promotion sa  
44, rue de Vianden  
L-2680 LUXEMBOURG

**SITUATION DU CHANTIER :**

route de Luxembourg  
L- 6195 Imbrungen

Lii